


Cópia da planta do conjunto das medições
feitas a margem do rio Paranapanema,
correspondente as concessões dos Srs.
Dr. João Leite de Paula e Silva
e Cel. Leopoldo de Paula Vieira

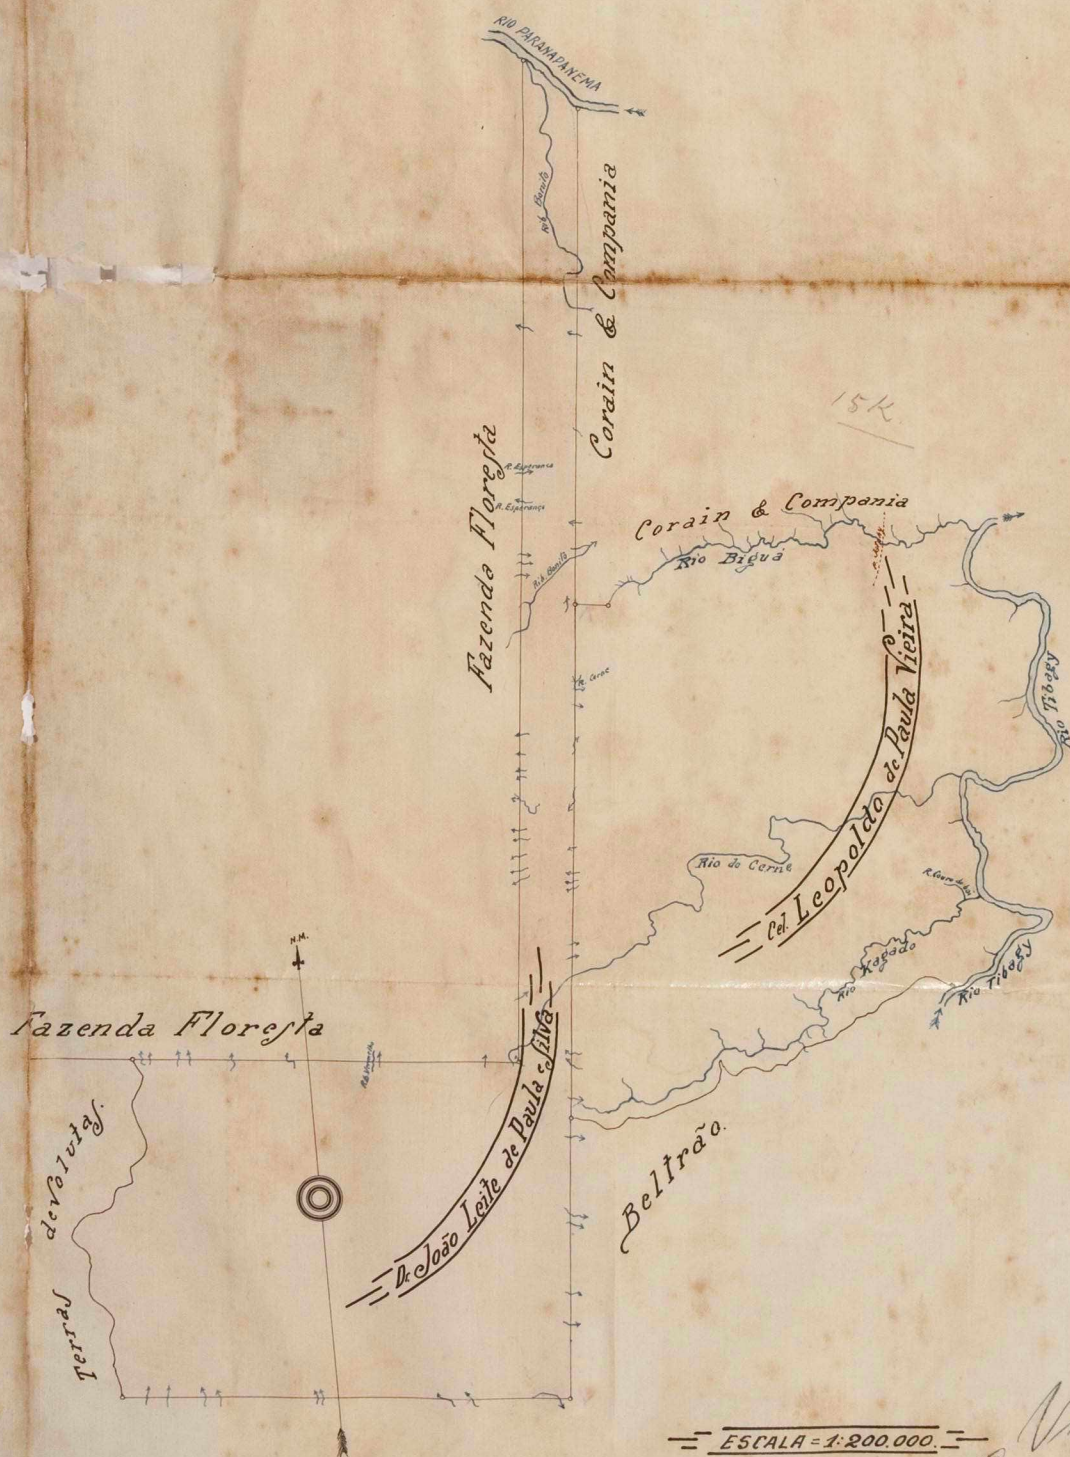

D.V.T.C.
Cópia conforme
Curitiba 11 de Abril de 1925
Dr. D. S. S. S.
(C. S. S. S.)

Visto
Em 16-4-1925
Eugênio P. S. S.