


437
R. 22
L. 18
L. 8
L. 15
L. 20
Cia de Terras Norte do Parana
PLANTA PARCIAL Nº 1
Colonização das glebas dos ribeirão
Três Bocas, Jacutinga e Vermelho.
Escala 1:80.000

0 100 200 300 400 500 600 700 800 900 1000

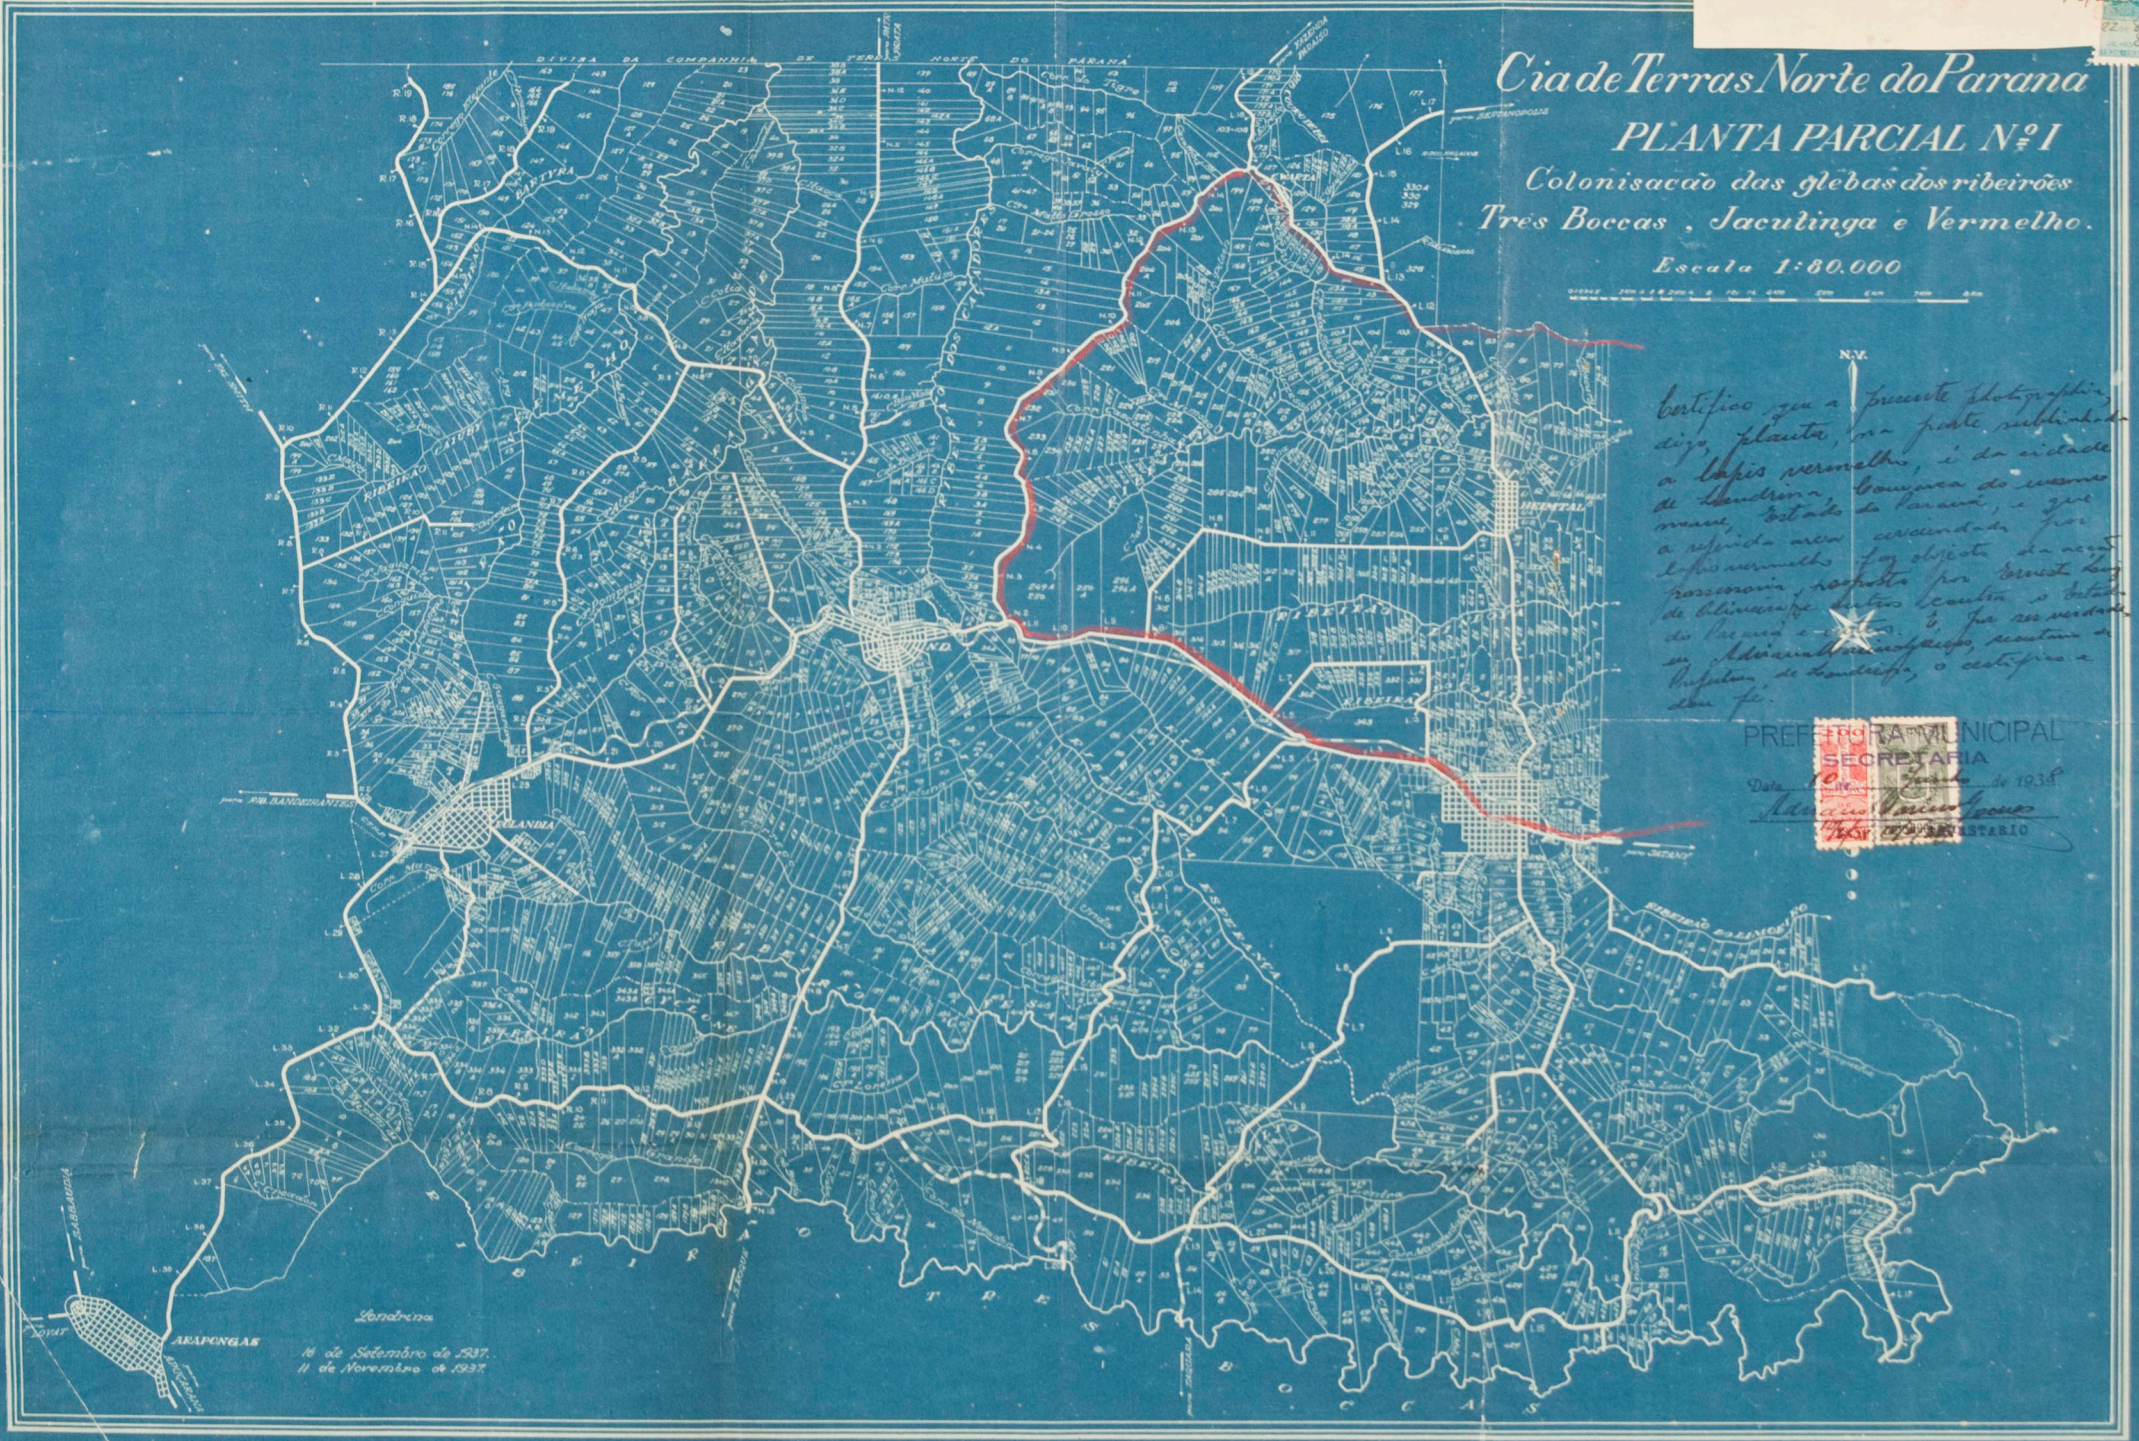

Certifico que a presente photographia
dizy planta, na parte subscrita
a Lapis vermelho, e do cidade
de Londrina - bairros do mesmo
nome, do do Parana, e que
a referida area circundada por
Lapis vermelho, faz objeto da area
possessoria, respectiva por parte da
de Londrina e do do Parana e do do
em Arapongas, e que os mesmos
Impulso de Londrina, o certifico e
deu fe.

PREFEITURA MUNICIPAL
SECRETARIA
Data 10 de Janeiro de 1938
Adriano de Almeida
SECRETARIO

Londrina
16 de Setembro de 1937.
11 de Novembro de 1937